



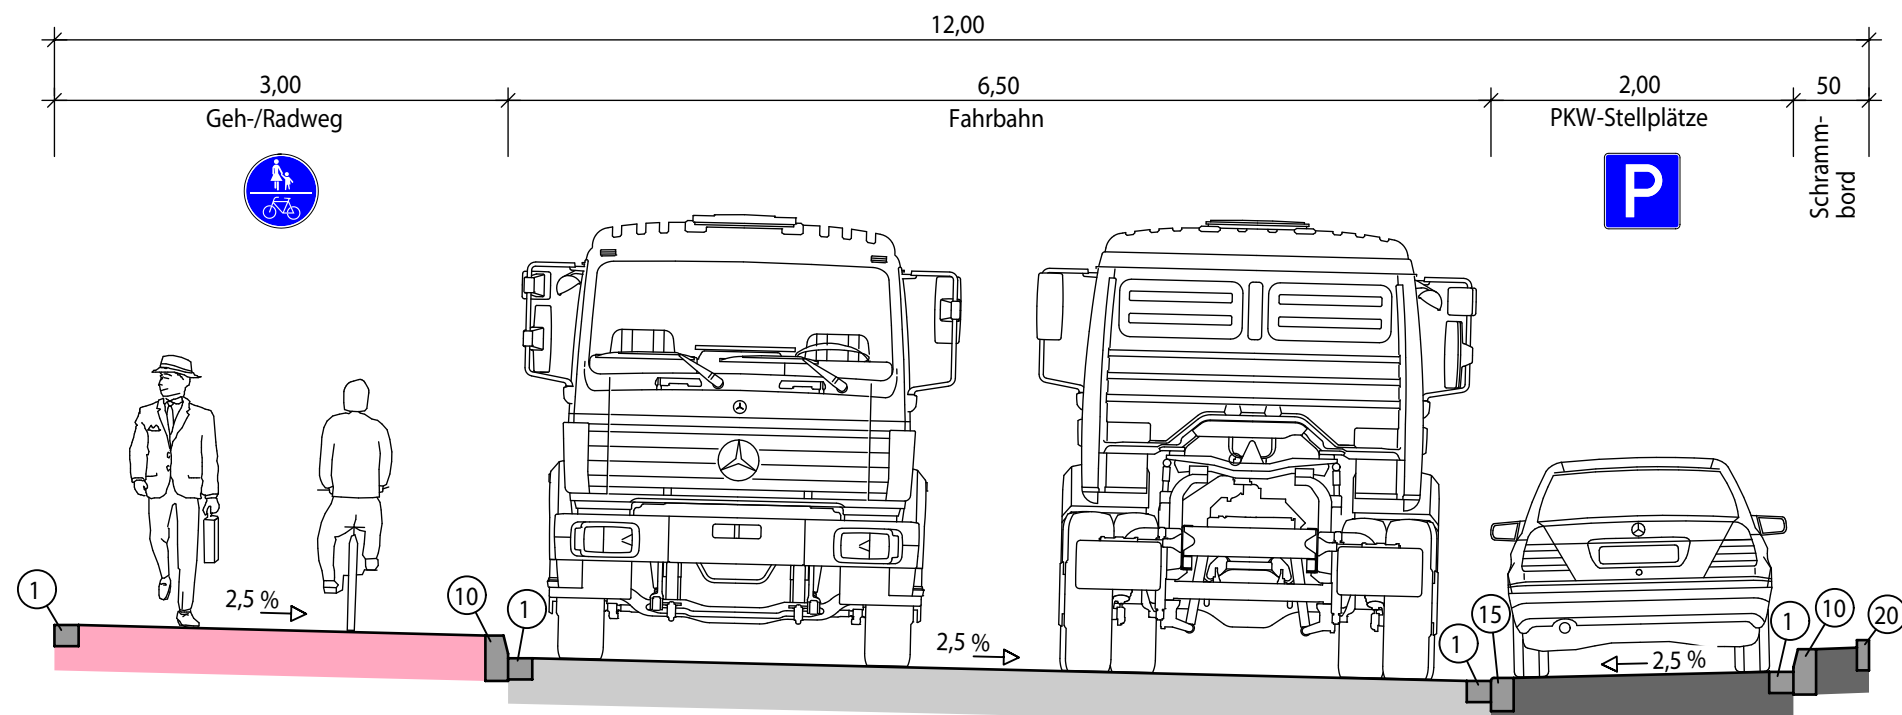

- ① Rinne, einreihig
- ⑩ Hochbord - H 15 x 30
- ⑮ Rundbord - R 15 x 22, r = 2 cm
- ⑳ Tiefbord - T 8 x 20

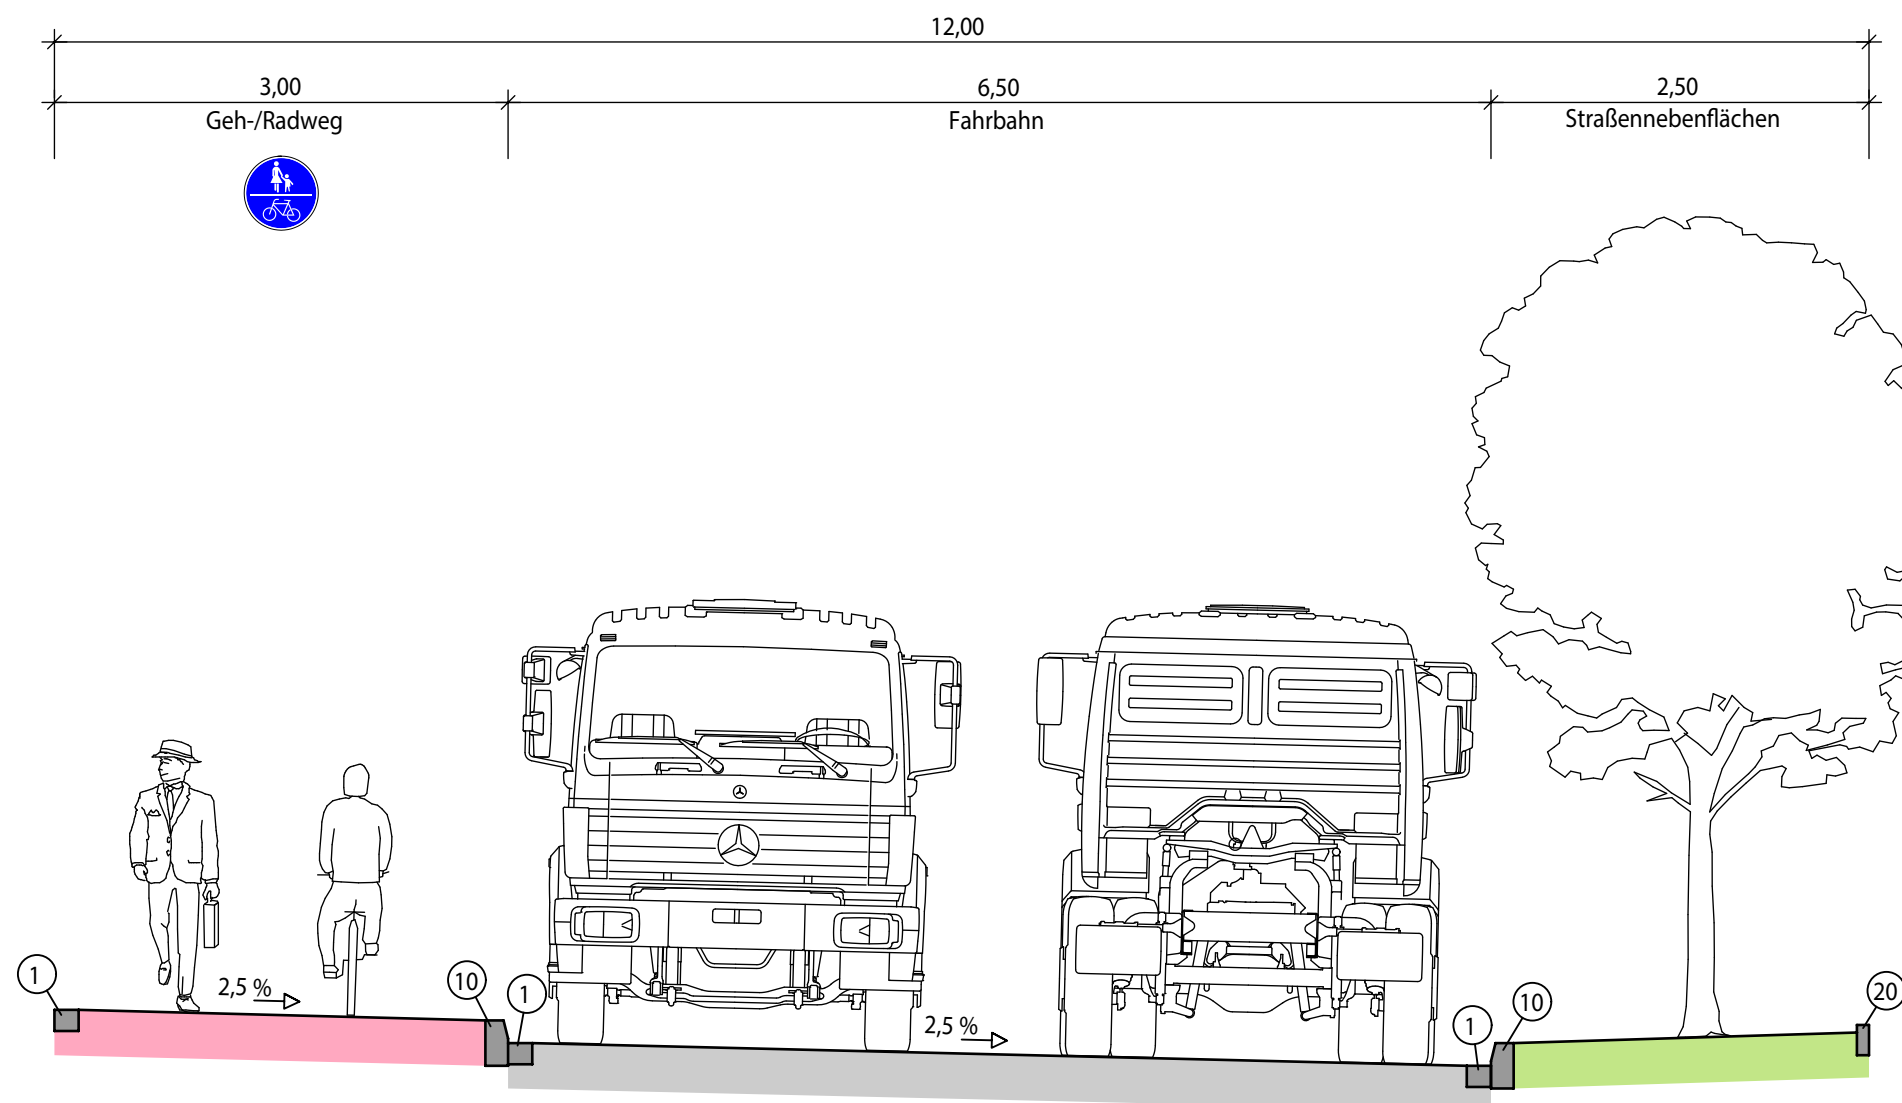

WFGKREIS UNNA

Gewerbegebiet Schürenfeld

Anlage V 6

Blatt S1.00

Reg.-Nr. 110-23-024

Datum Zeichen

Straßenquerschnitt
Erschließungsstraße
Vorplanung

bearbeitet Okt. 23 Ah

gezeichnet Okt. 23 Ku

geprüft Okt. 23 Ah

Maßstab 1 : 50