


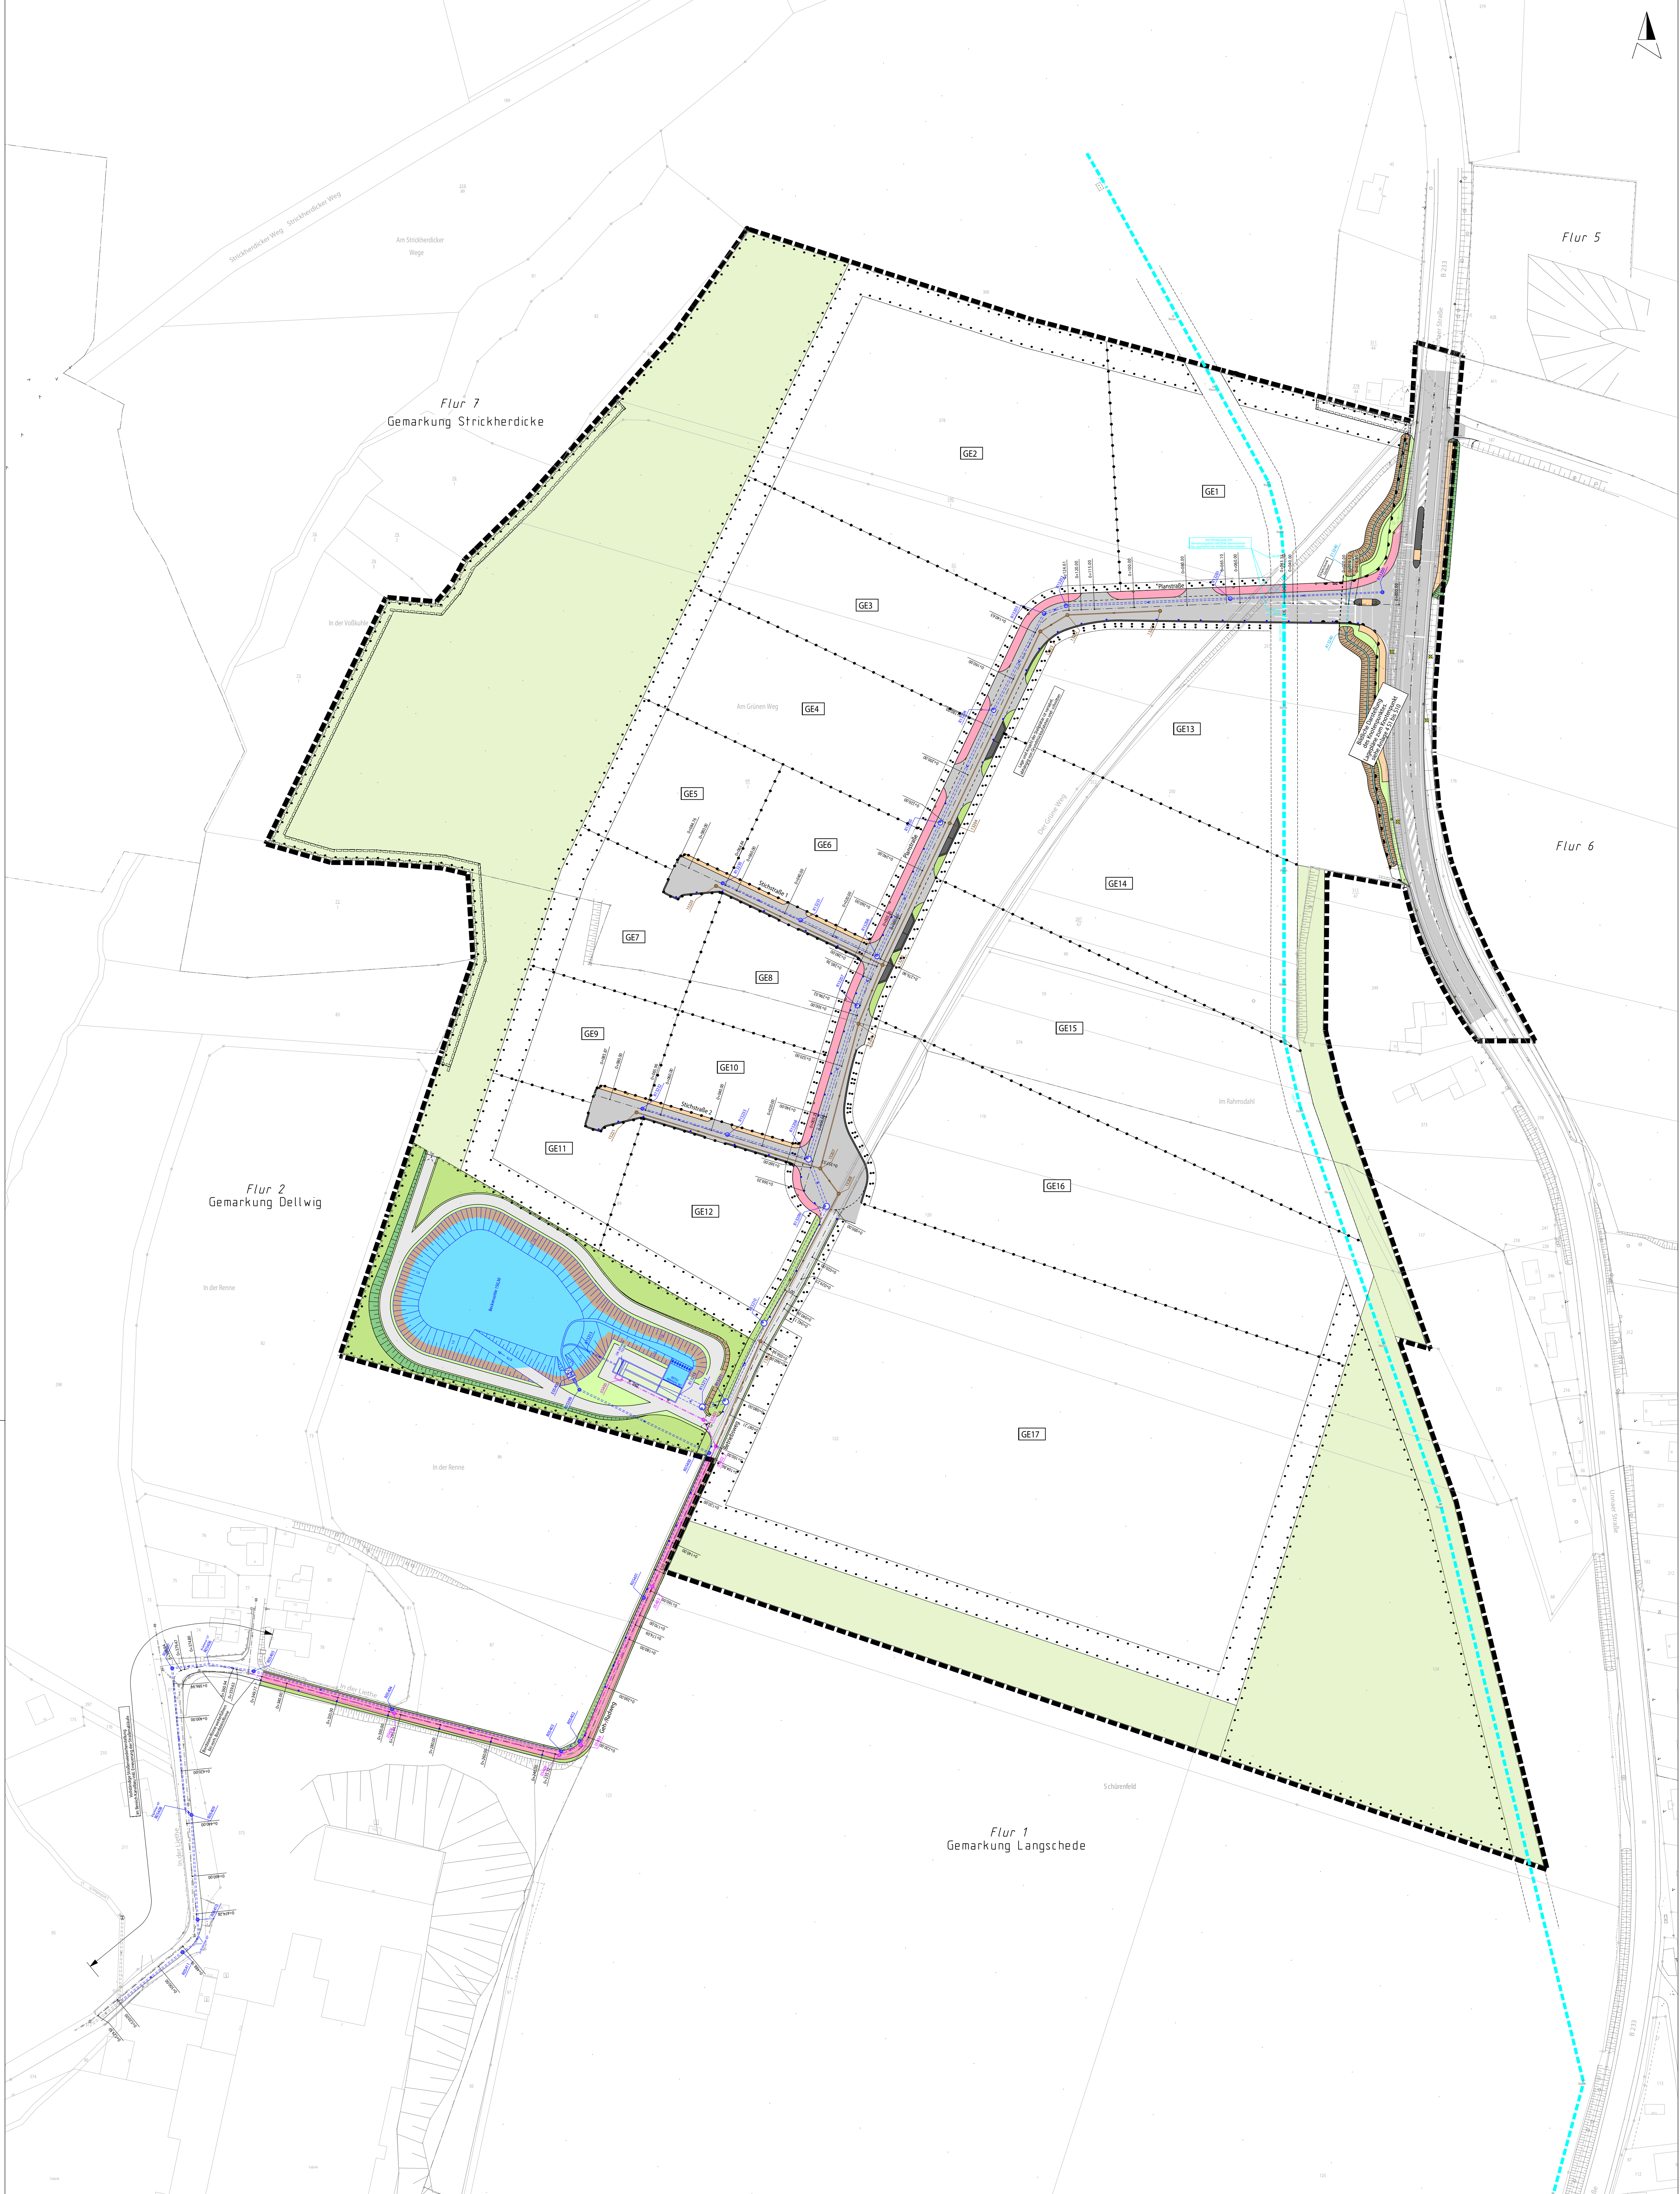

- Bebauungsplangrenze
- Fläche zur Anpflanzung von Bäumen o.ä.
- Abgrenzung unterschiedlicher Nutzung
- Beleuchtung Bestand wird aufgehoben
- Beleuchtung Planung
- Baumfällung
- vorraussichtlicher Standort LSA-Mast
- Abmauerung Planung
- Anschlussstutzen Planung
- Straßenablauf Planung, nachrichtlich dargestellt. Anzahl und Lage noch nicht abschließend festgelegt.
- Schachtdeckel Planung
- Schacht Bestand
- Bachverrohrung Bestand
- Mischwasserkanal Bestand
- Anschlussleitung Niederschlagswasser Planung
- Anschlussleitung Schmutzwasser Planung
- Grabendurchlass Planung
- Niederschlagswasserkanal Planung
- Schmutzwasserkanal Planung
- Mischwasserkanal Planung
- Abrechnungsgrenze Knotenpunkt / Planstraße
- Fahrbahn, asphaltiert
- Gehweg, asphaltiert
- gemeinsamer Geh-/Radweg, asphaltiert
- Fahrbahnteiler / Schrammbord / Parkstreifen
- Straßennebenflächen
- Bankett
- Betriebsweg / Umfahrung RRB, asphaltiert
- Grundstückzufahrten nachrichtlich dargestellt. Die exakte Lage ist noch festzulegen.
- Grundstückzufahrten nachrichtlich dargestellt. Die exakte Lage ist noch festzulegen.
- Entwässerungsmulde
- Dammböschung
- Einschnittsböschung
- Wasserleitung DN 1200 Bestand mit Schutzstreifen

WFGKREIS UNNA

FRÖNDBERG / RUHR

Innovationspark Fröndenberg
INTELLIGENTE PRODUKTION

Lageplan	Reg.-Nr.	110-23-024
	Ausführungsplanung	
	Anlage	4
	Blatt	G1
	Maßstab	1 : 1000