


Flur 7  
Gemarkung Strickherdicke

Flur 2  
Gemarkung Dellwig

Flur 1  
Gemarkung Langschede

Flur 6

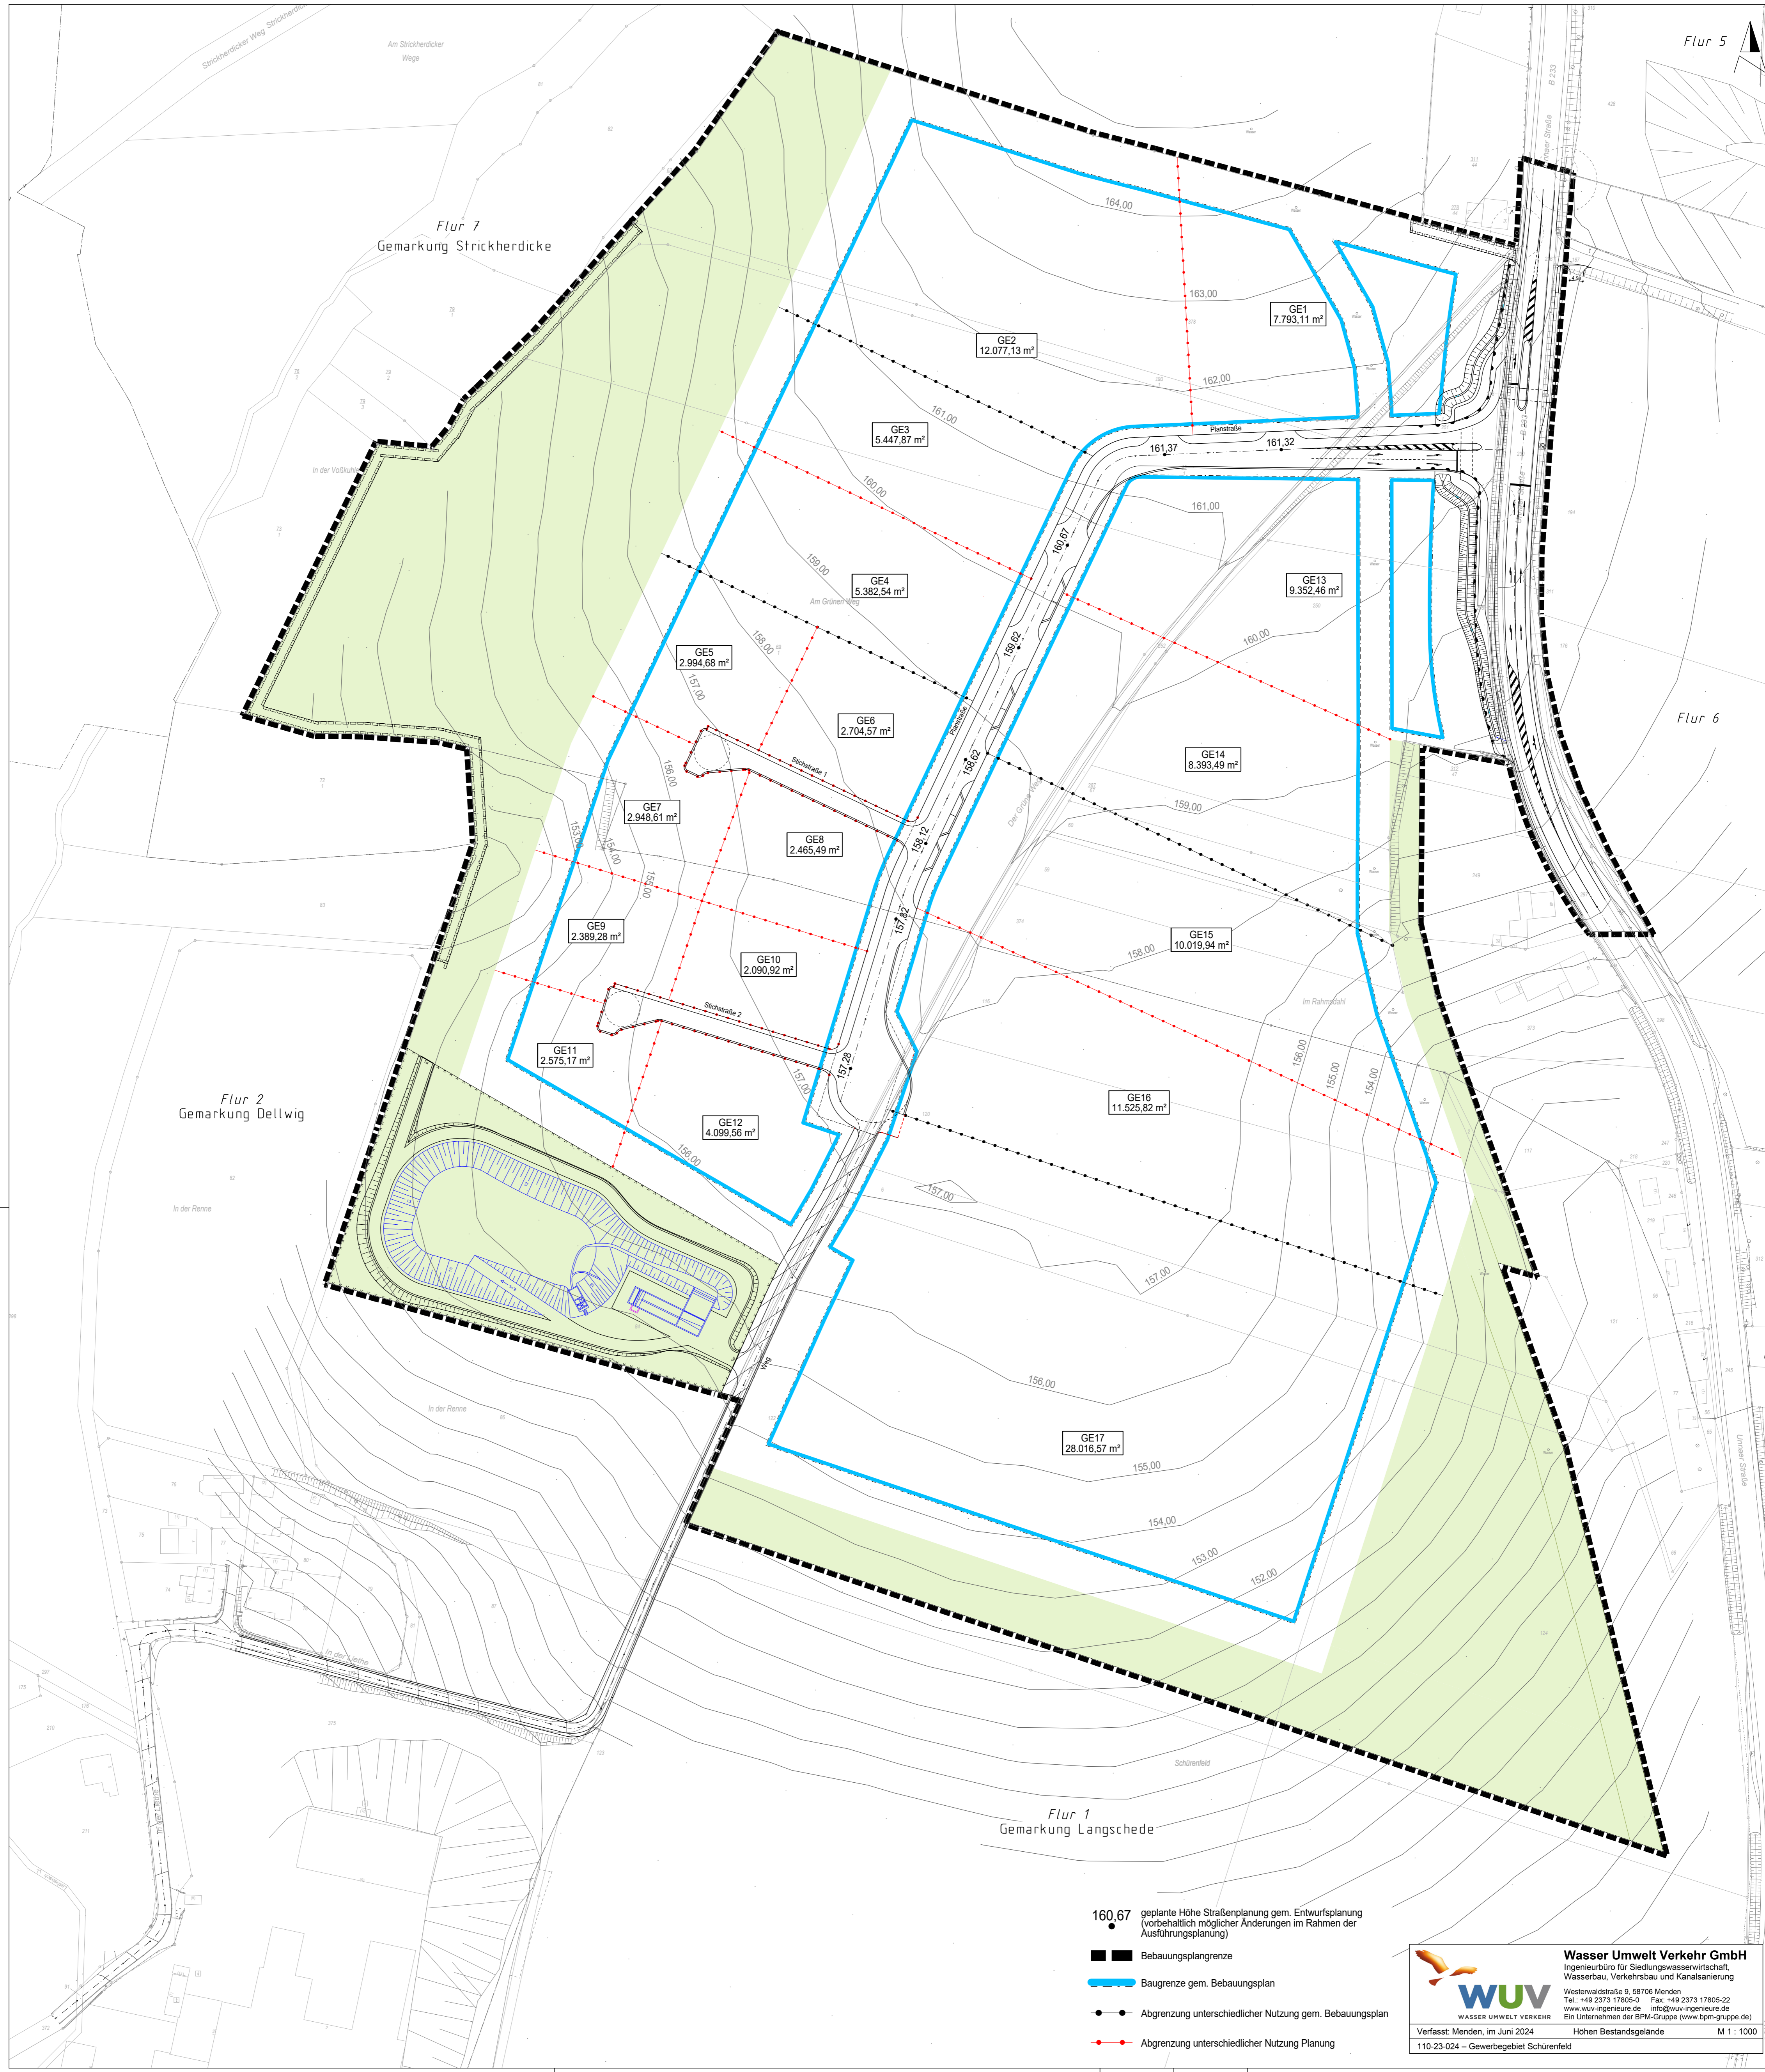

- GE1 7.793,11 m<sup>2</sup>
- GE2 12.077,13 m<sup>2</sup>
- GE3 5.447,87 m<sup>2</sup>
- GE4 5.382,54 m<sup>2</sup>
- GE5 2.994,68 m<sup>2</sup>
- GE6 2.704,57 m<sup>2</sup>
- GE7 2.948,61 m<sup>2</sup>
- GE8 2.465,49 m<sup>2</sup>
- GE9 2.389,28 m<sup>2</sup>
- GE10 2.090,92 m<sup>2</sup>
- GE11 2.575,17 m<sup>2</sup>
- GE12 4.099,56 m<sup>2</sup>
- GE13 9.352,46 m<sup>2</sup>
- GE14 8.393,49 m<sup>2</sup>
- GE15 10.019,94 m<sup>2</sup>
- GE16 11.525,82 m<sup>2</sup>
- GE17 28.016,57 m<sup>2</sup>

- 160,67 geplante Höhe Straßenplanung gem. Entwurfsplanung (vorbehaltlich möglicher Änderungen im Rahmen der Ausführungsplanung)
- ▬ Bebauungsgrenzlinie
- ▬ Baugrenze gem. Bebauungsplan
- Abgrenzung unterschiedlicher Nutzung gem. Bebauungsplan
- Abgrenzung unterschiedlicher Nutzung Planung

**Wasser Umwelt Verkehr GmbH**  
 Ingenieurbüro für Siedlungswasserwirtschaft,  
 Wasserbau, Verkehrsbau und Kanalsanierung

**WUV**  
 WASSER UMWELT VERKEHR

Westervaldstraße 9, 58706 Menden  
 Tel.: +49 2373 17805-0 Fax: +49 2373 17805-22  
 www.wuv-ingenieure.de info@wuv-ingenieure.de  
 Ein Unternehmen der EPM-Gruppe (www.epm-gruppe.de)

Verfasst: Menden, im Juni 2024 Höhen Bestandsgrundlage M 1 : 1000  
 110-23-024 – Gewerbegebiet Schürenfeld